


820
228 cm

Situations-Plan

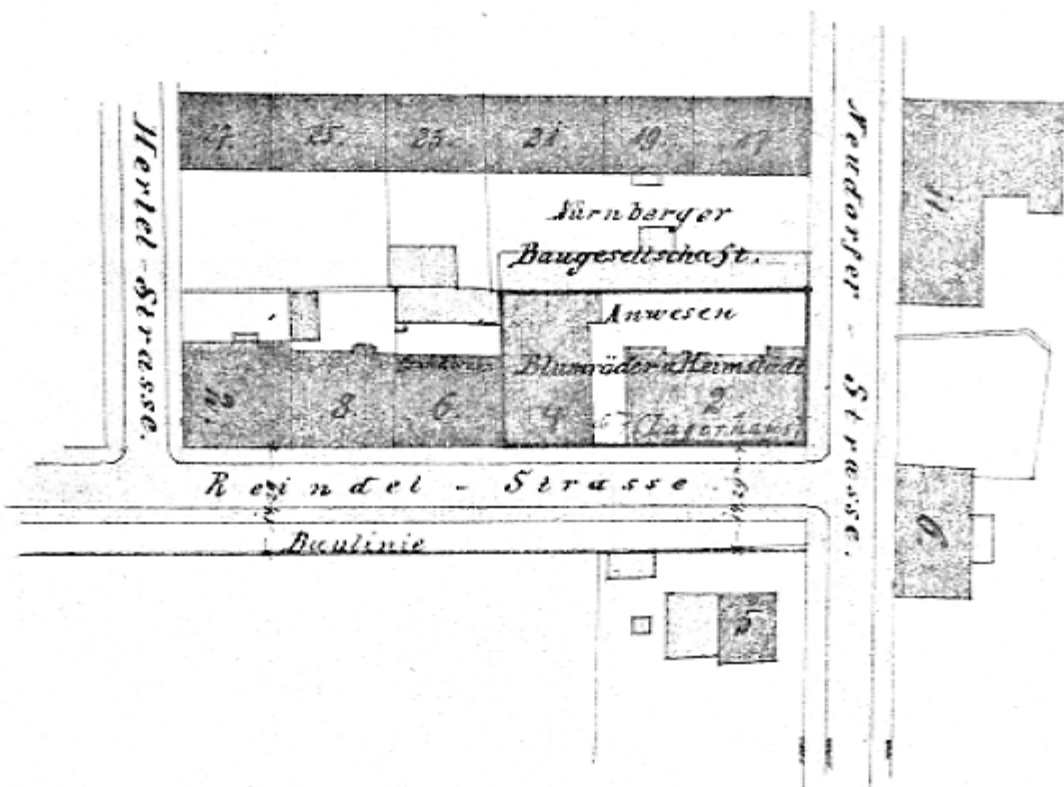

M.C. 1:1000.







Parkett - Grundriss.

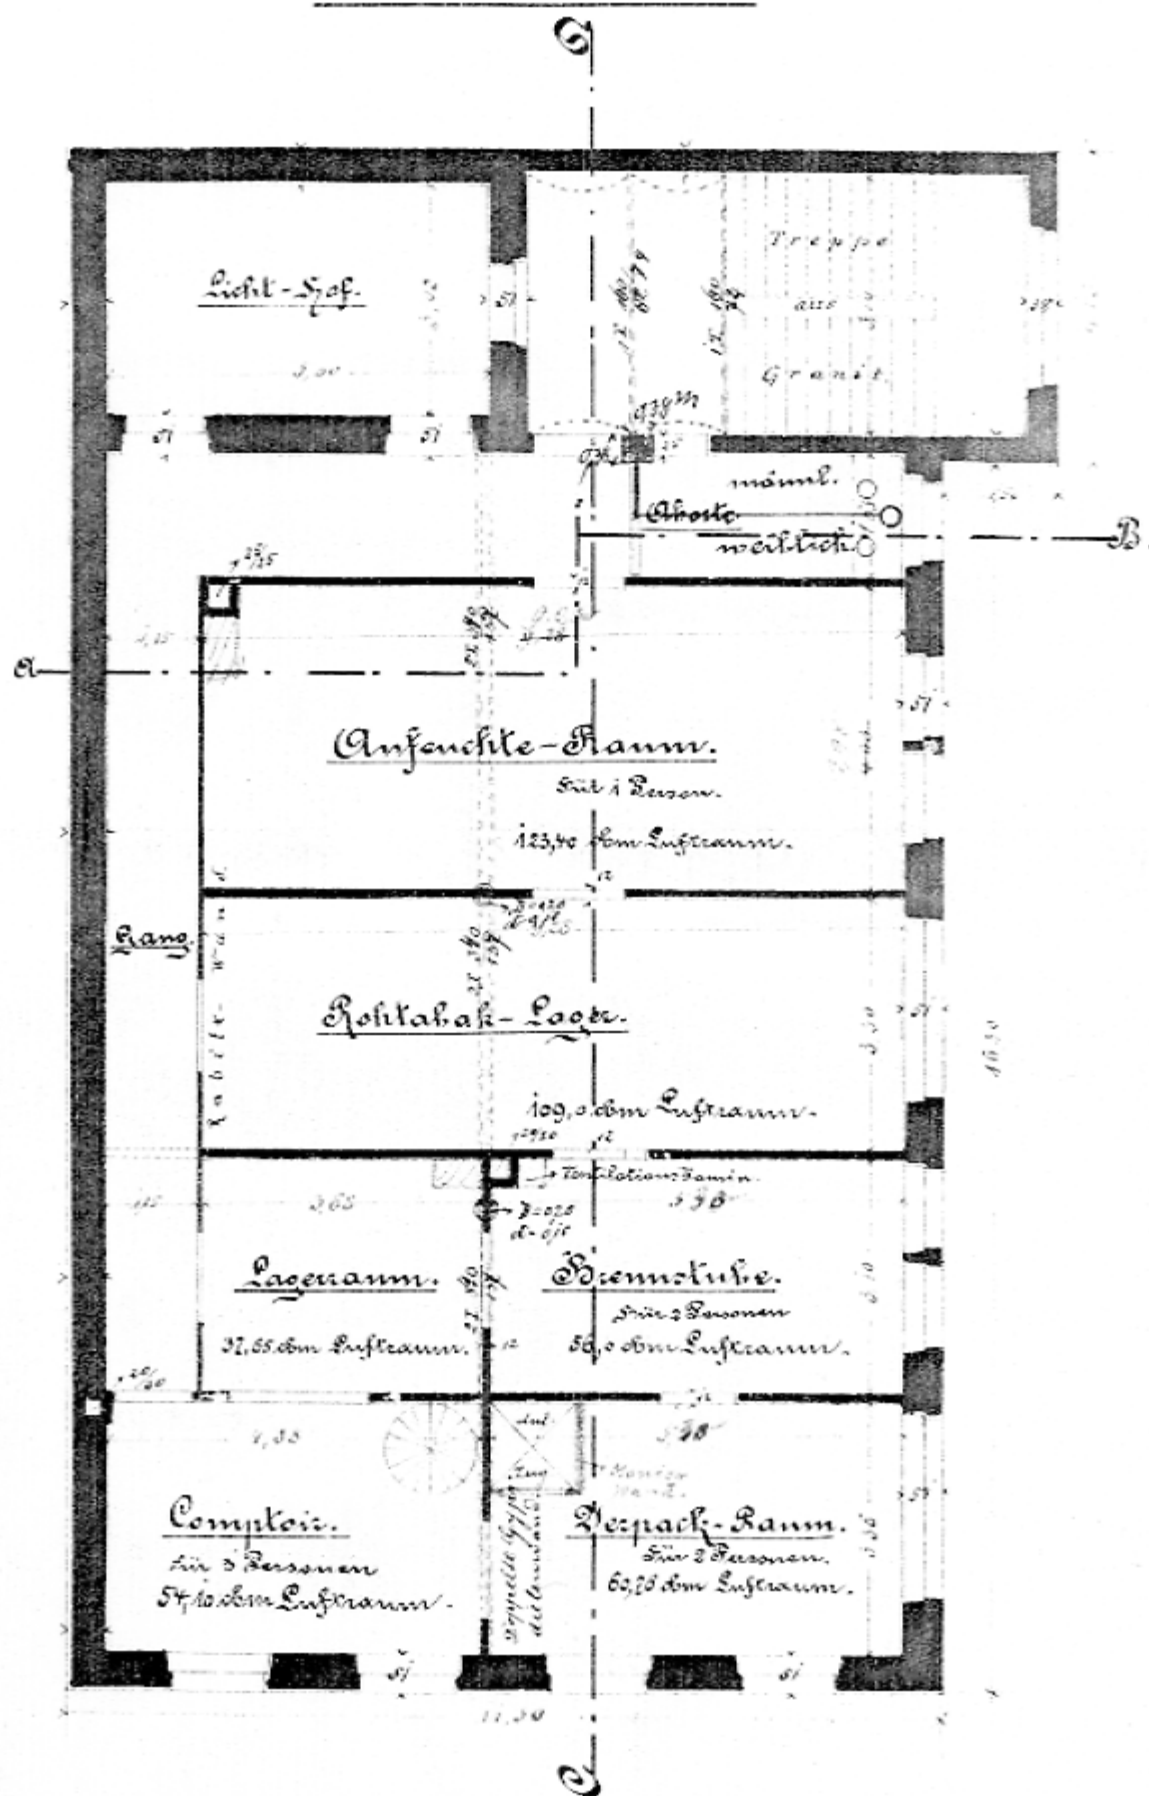


No. 1:100.



Grundriss 1. Stock.

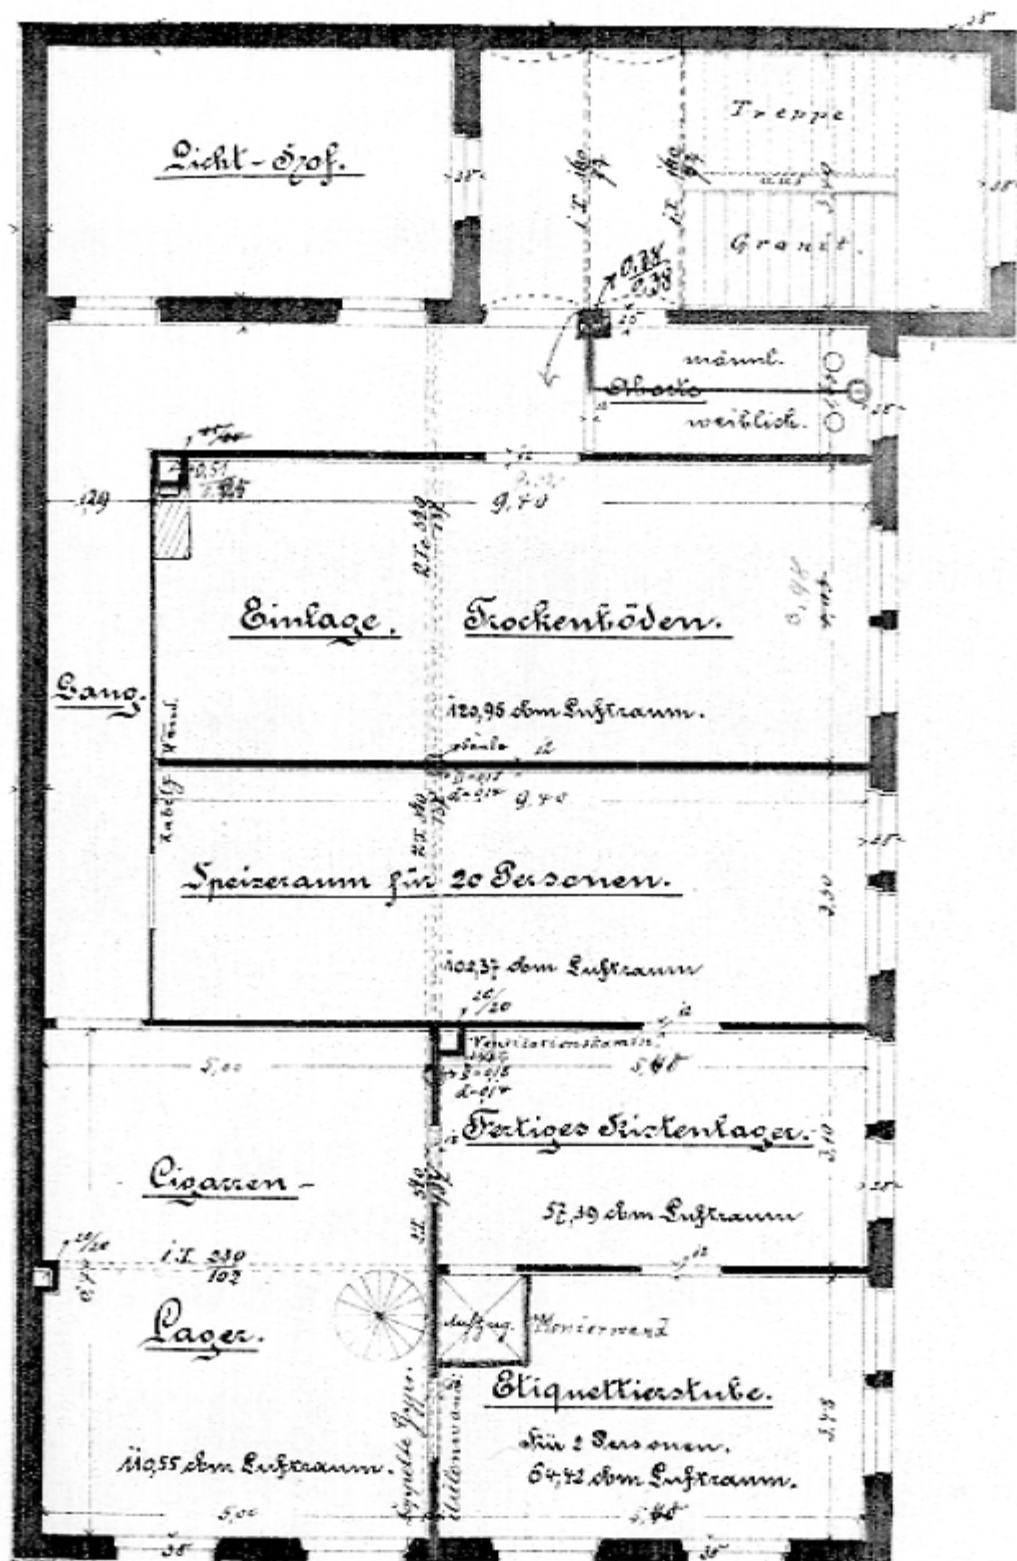

210. 1:100.







Grundriss 2. Stock.

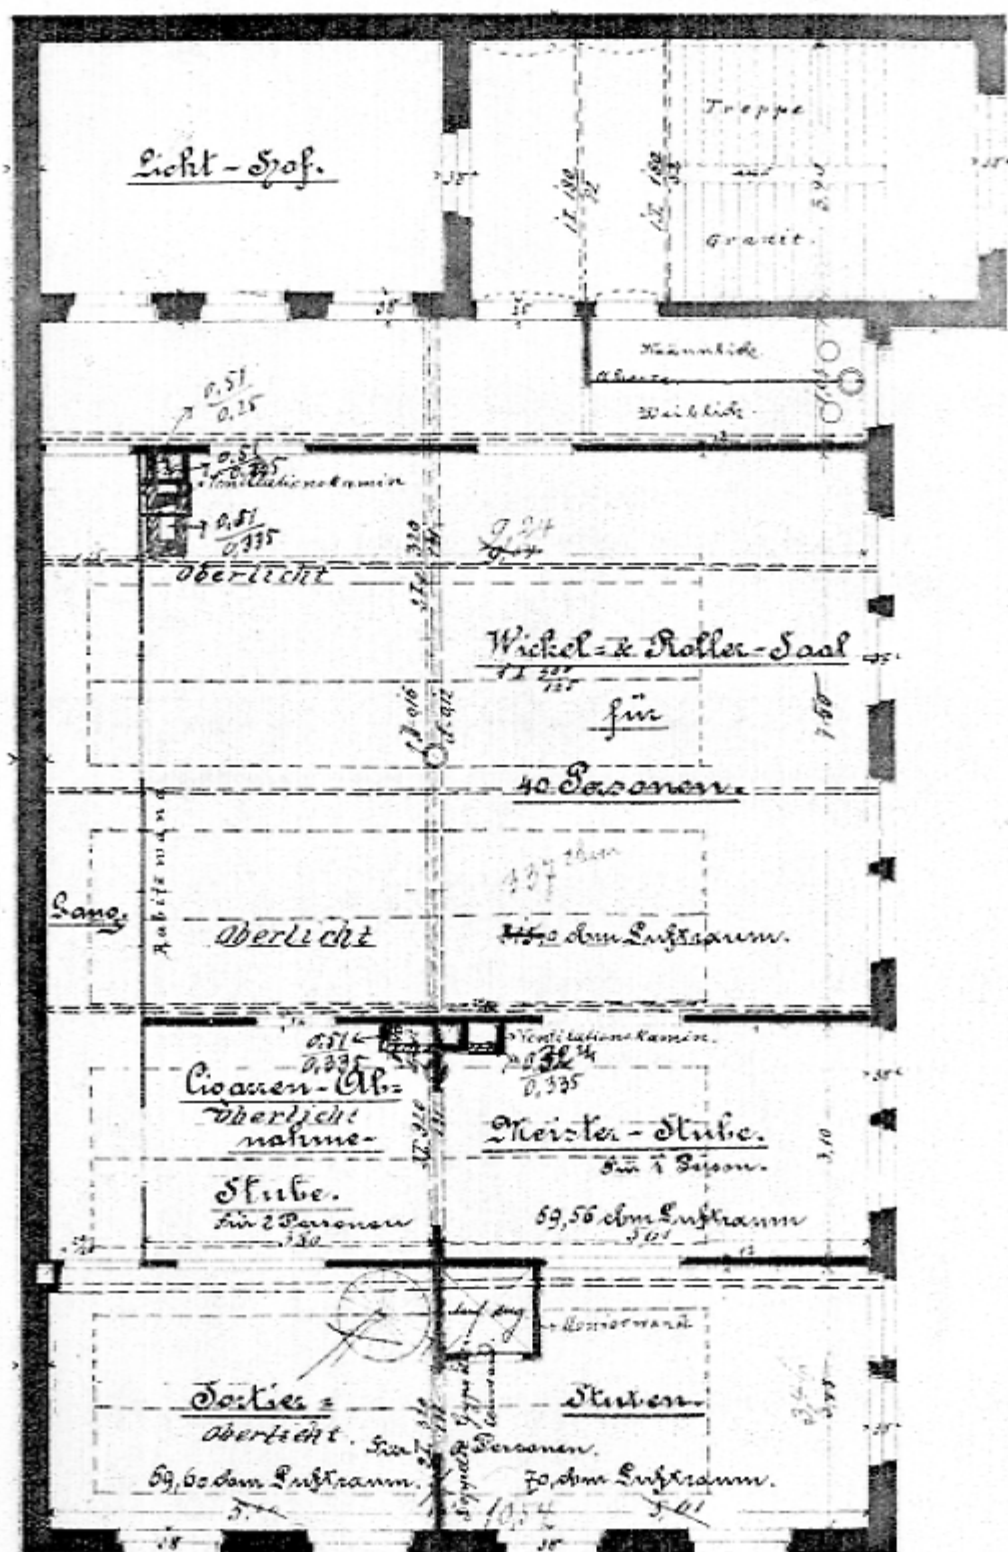

No. 1:100.






Schnitt A B.

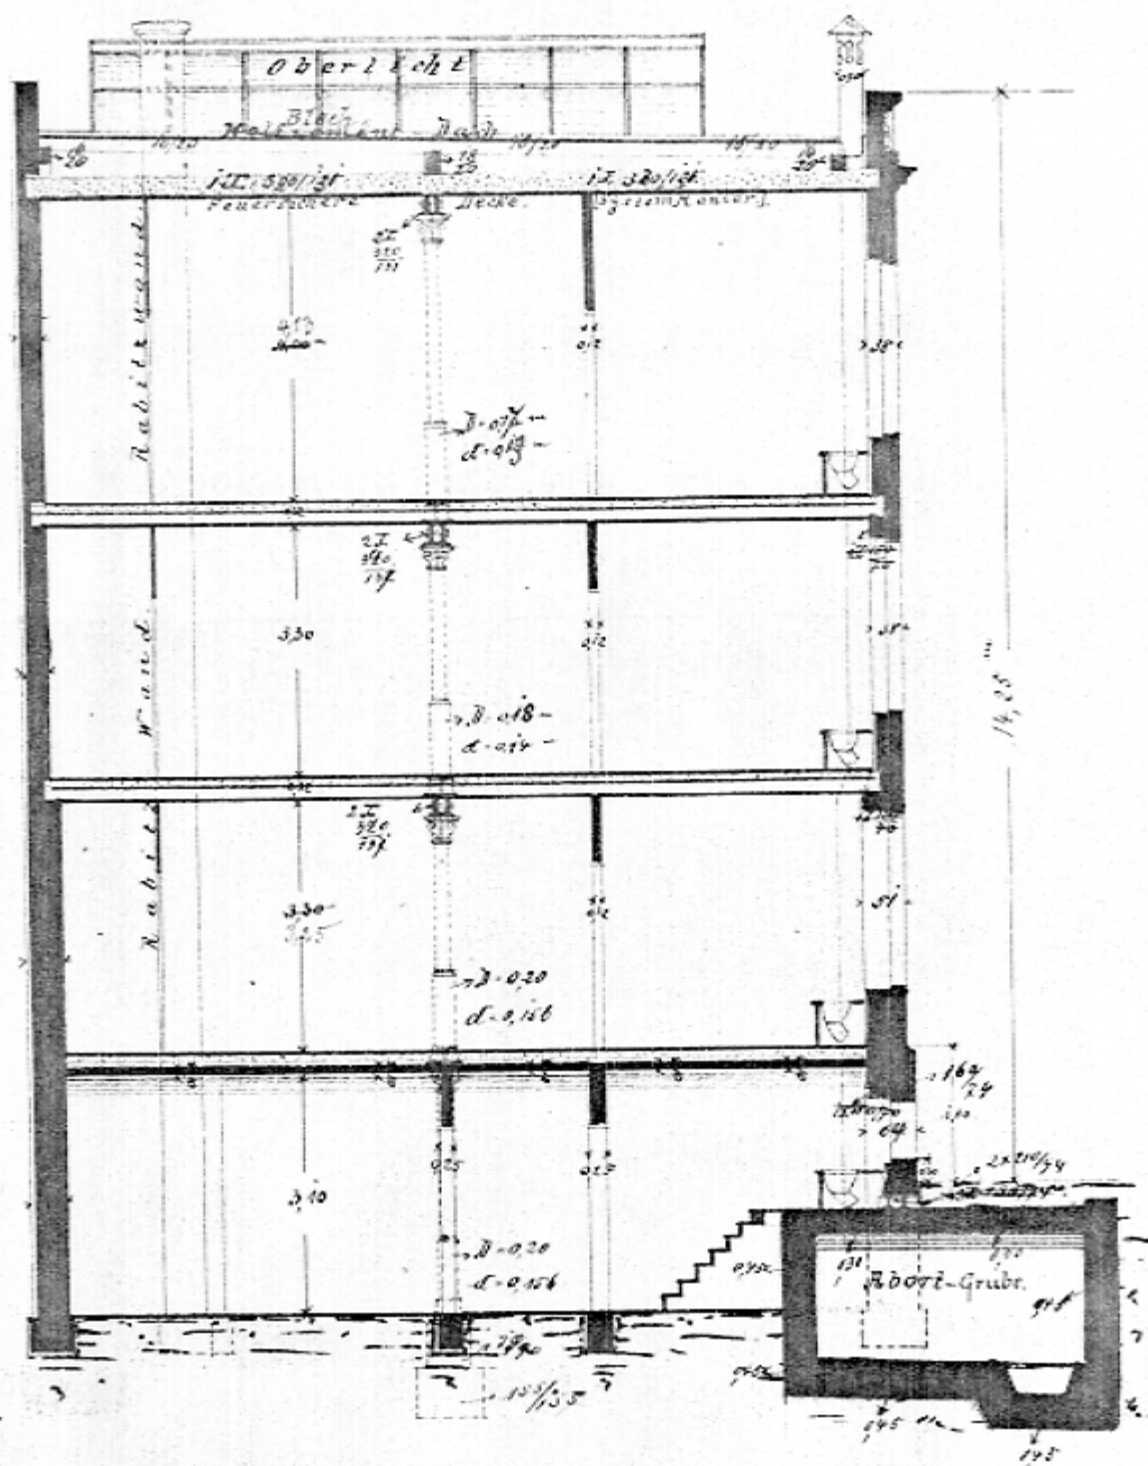

No. 1:100.







Szoffaçade.

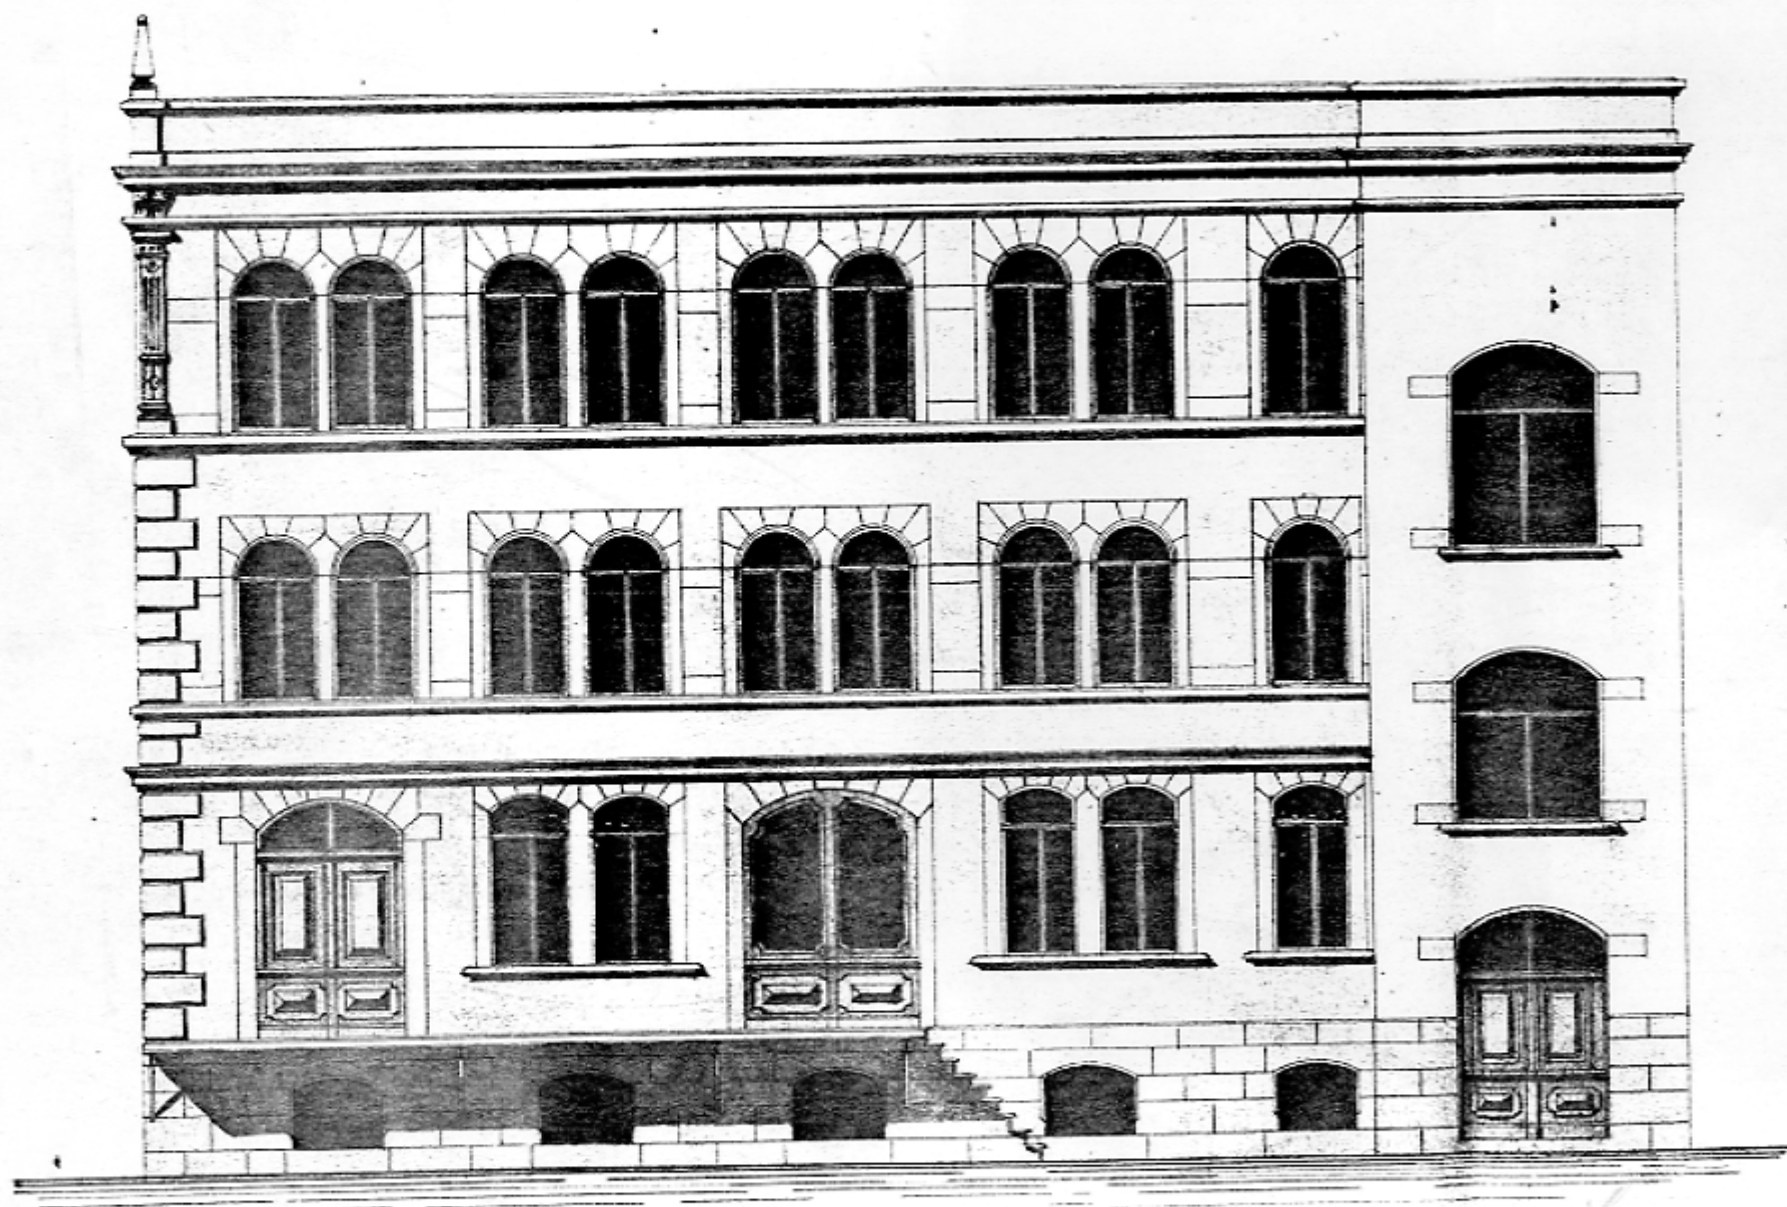

Facade gegen die Reindel-Strasse.

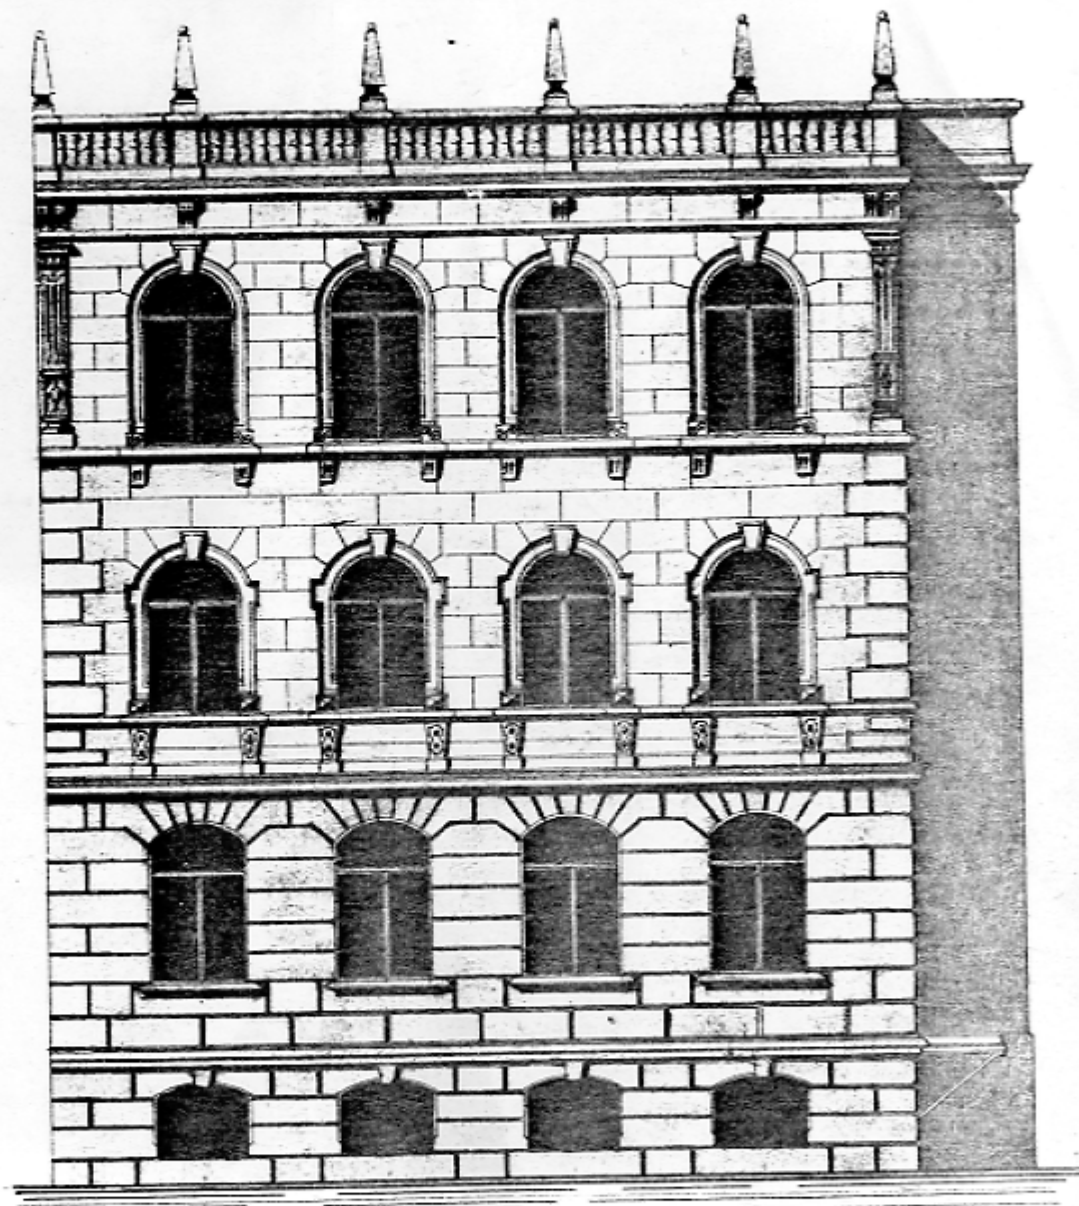


No. 1:100.



Architekt

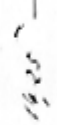




[illegible]